


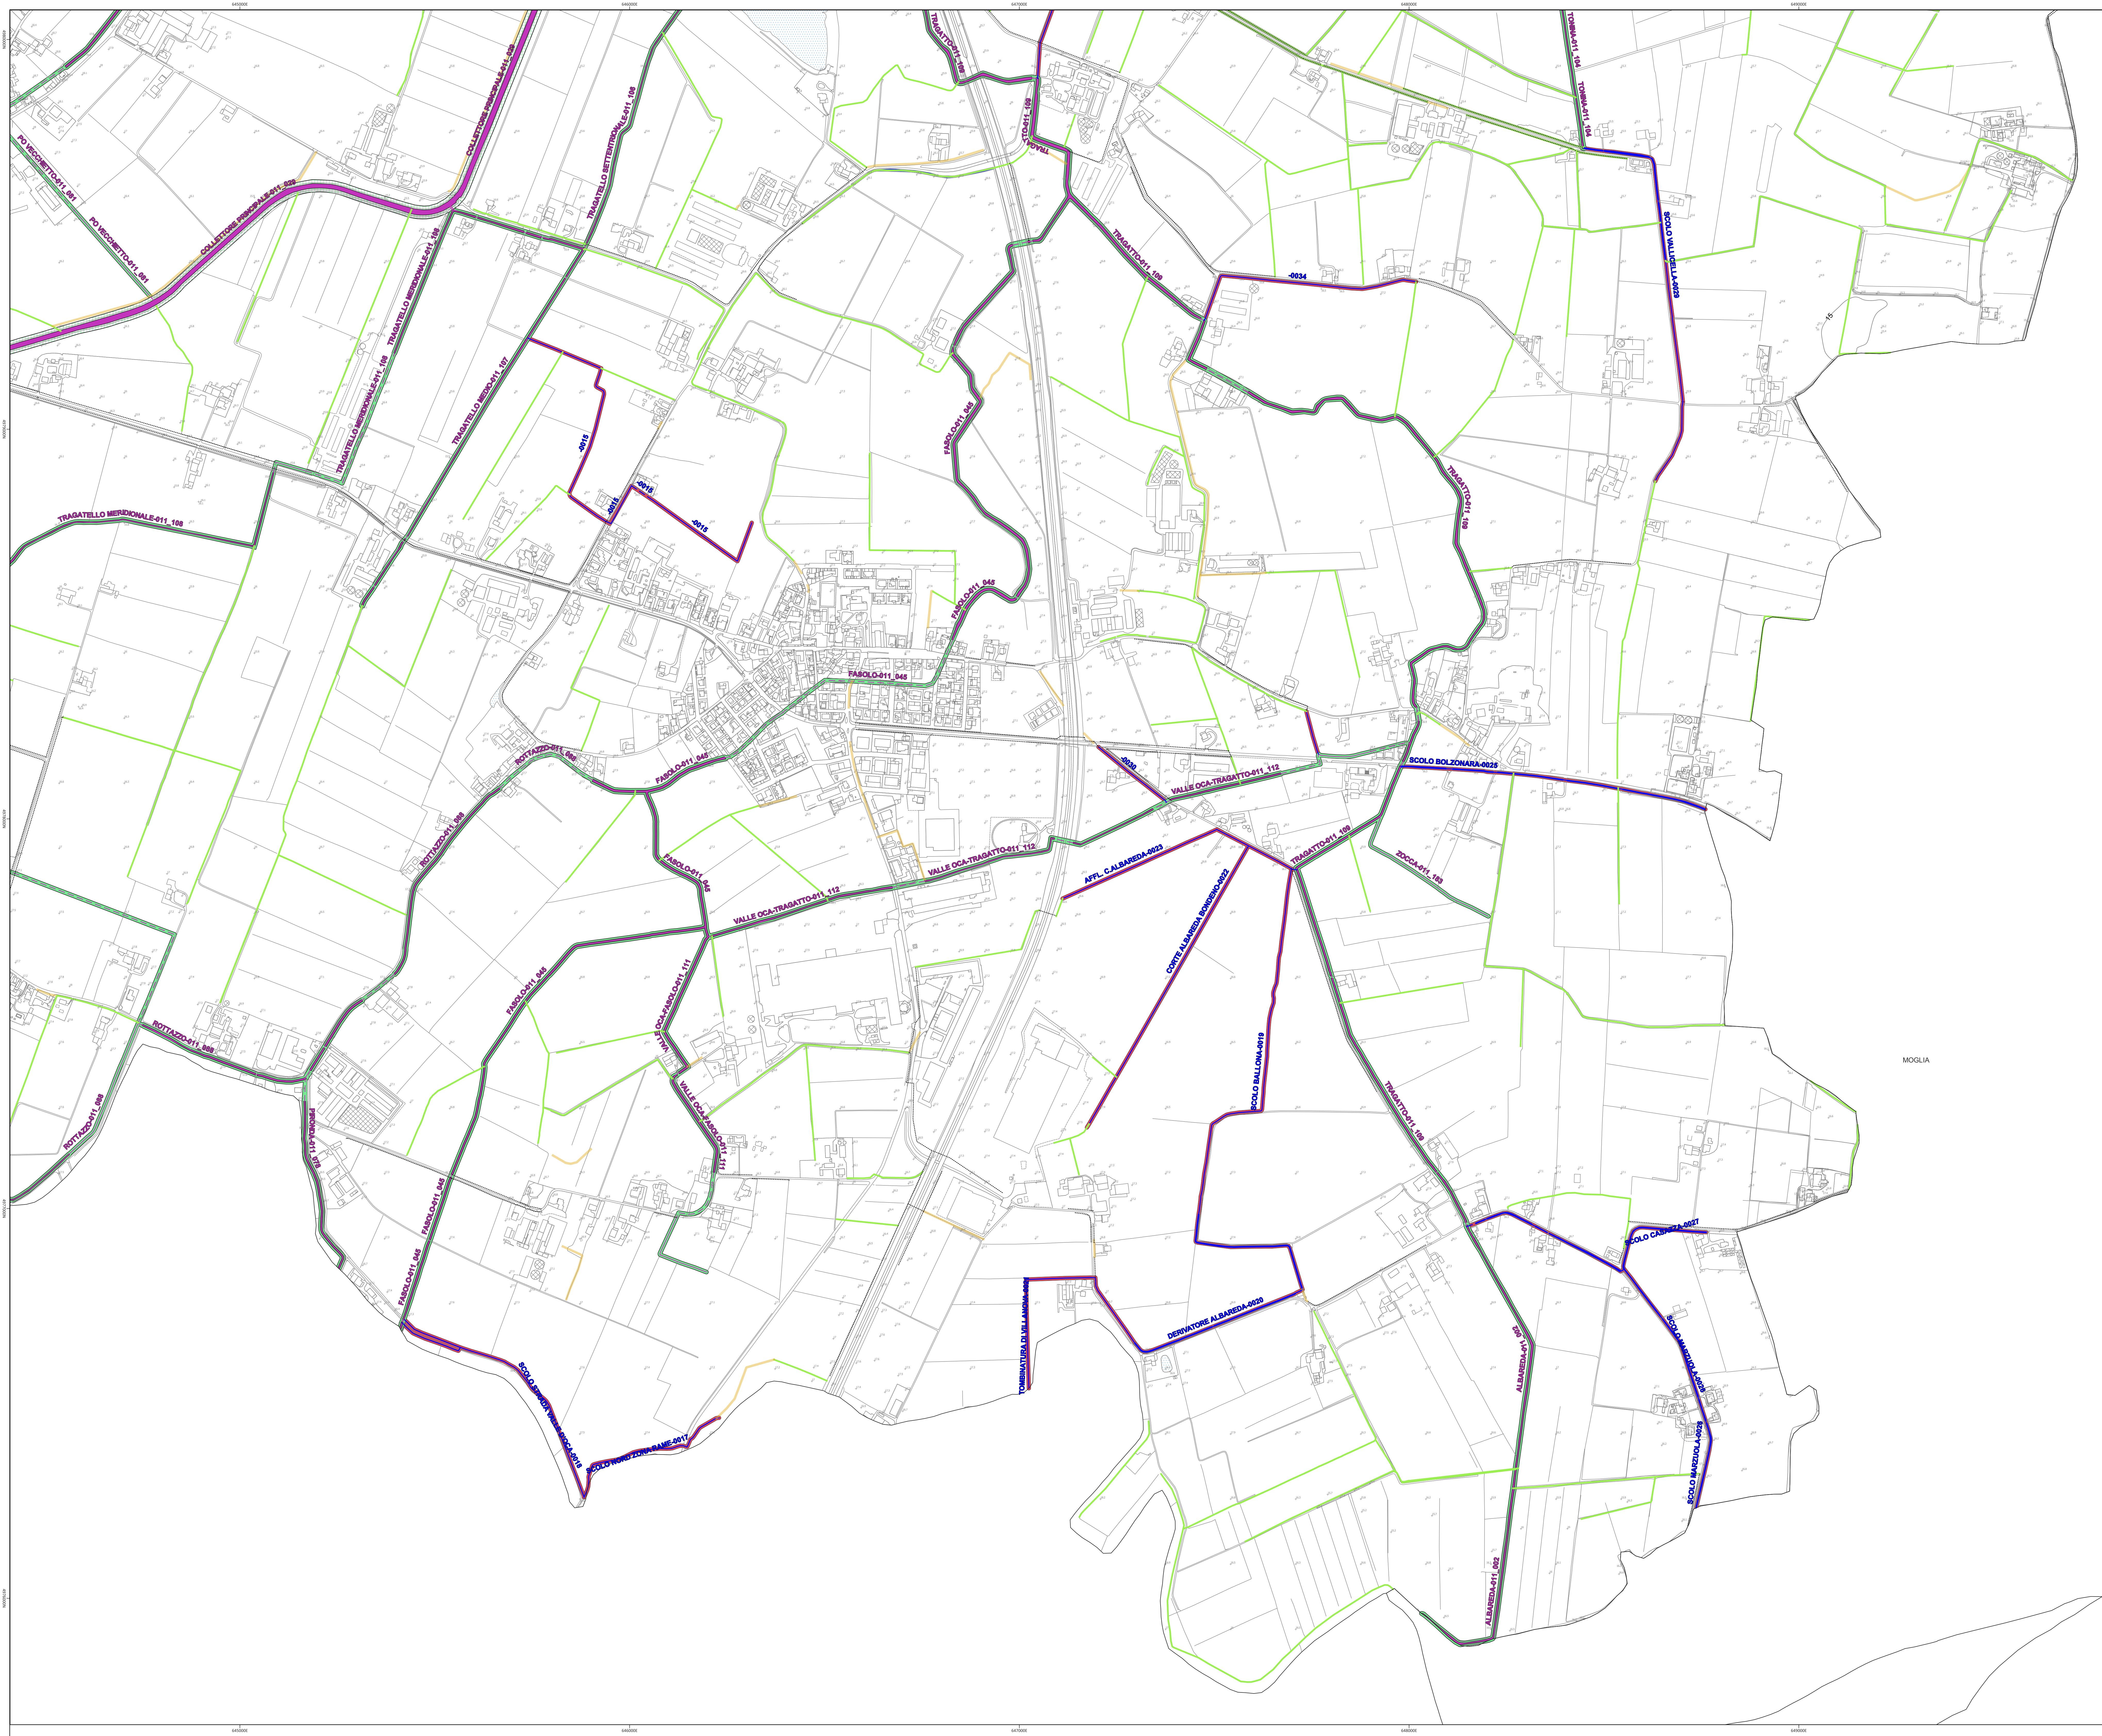

Legenda

Reticolo idrico superficiale

- Reticolo idrico minore a cielo aperto
- Reticolo idrico minore tombinato
- Reticolo idrico consortile a cielo aperto
- Reticolo idrico consortile tombinato

Altri elementi idrici superficiali

- Fosso di guardia per lo smaltimento delle acque meteoriche in fregio alle strade
- Canale interpodereale
- Tratto idrico individuato su mappa catastale:
 - non più esistente
 - privo di continuità idraulica

Fasce di rispetto del reticolo idrico superficiale

- Fascia del reticolo idrico minore (5m)
- Fascia del reticolo idrico di bonifica (5m)
- Fascia del reticolo idrico di bonifica (10m)

-0000 Codice RIM, a cui anteporre la sigla che ne identifica il codice istat: 03020065

COMUNE DI GONZAGA
Provincia di Mantova

DOCUMENTO DI POLIZIA IDRICA

L.R. 4 del 15 marzo 2016 - D.G.R. XII/3668 del 16 dicembre 2024

Tav. 1E

INDIVIDUAZIONE DEL RETICOLO IDRICO

Scala 1:5.000

Data settembre 2025

REV2

Salveti Graneroli
engineering
Sondrio - L. Malero Calzani, 49
Lancetta (SO) - Via Palo, 414
info@salvetigraneroli.com
info@studiosalveti.com

Dott. Geologo
Andrea Brambati
Milano - Via Nörice, 2
info@brambati-scola.it
a.brambati@brambati-scola.it

Dott. Geologo
Simone Scola
Civite (LC) - Via N. Sauro, 2/D
info@brambati-scola.it
s.scola@brambati-scola.it